


**F O R M**

tűzgátlóajtók - acélajtók - acéltokok

www.pascaldoor.hu

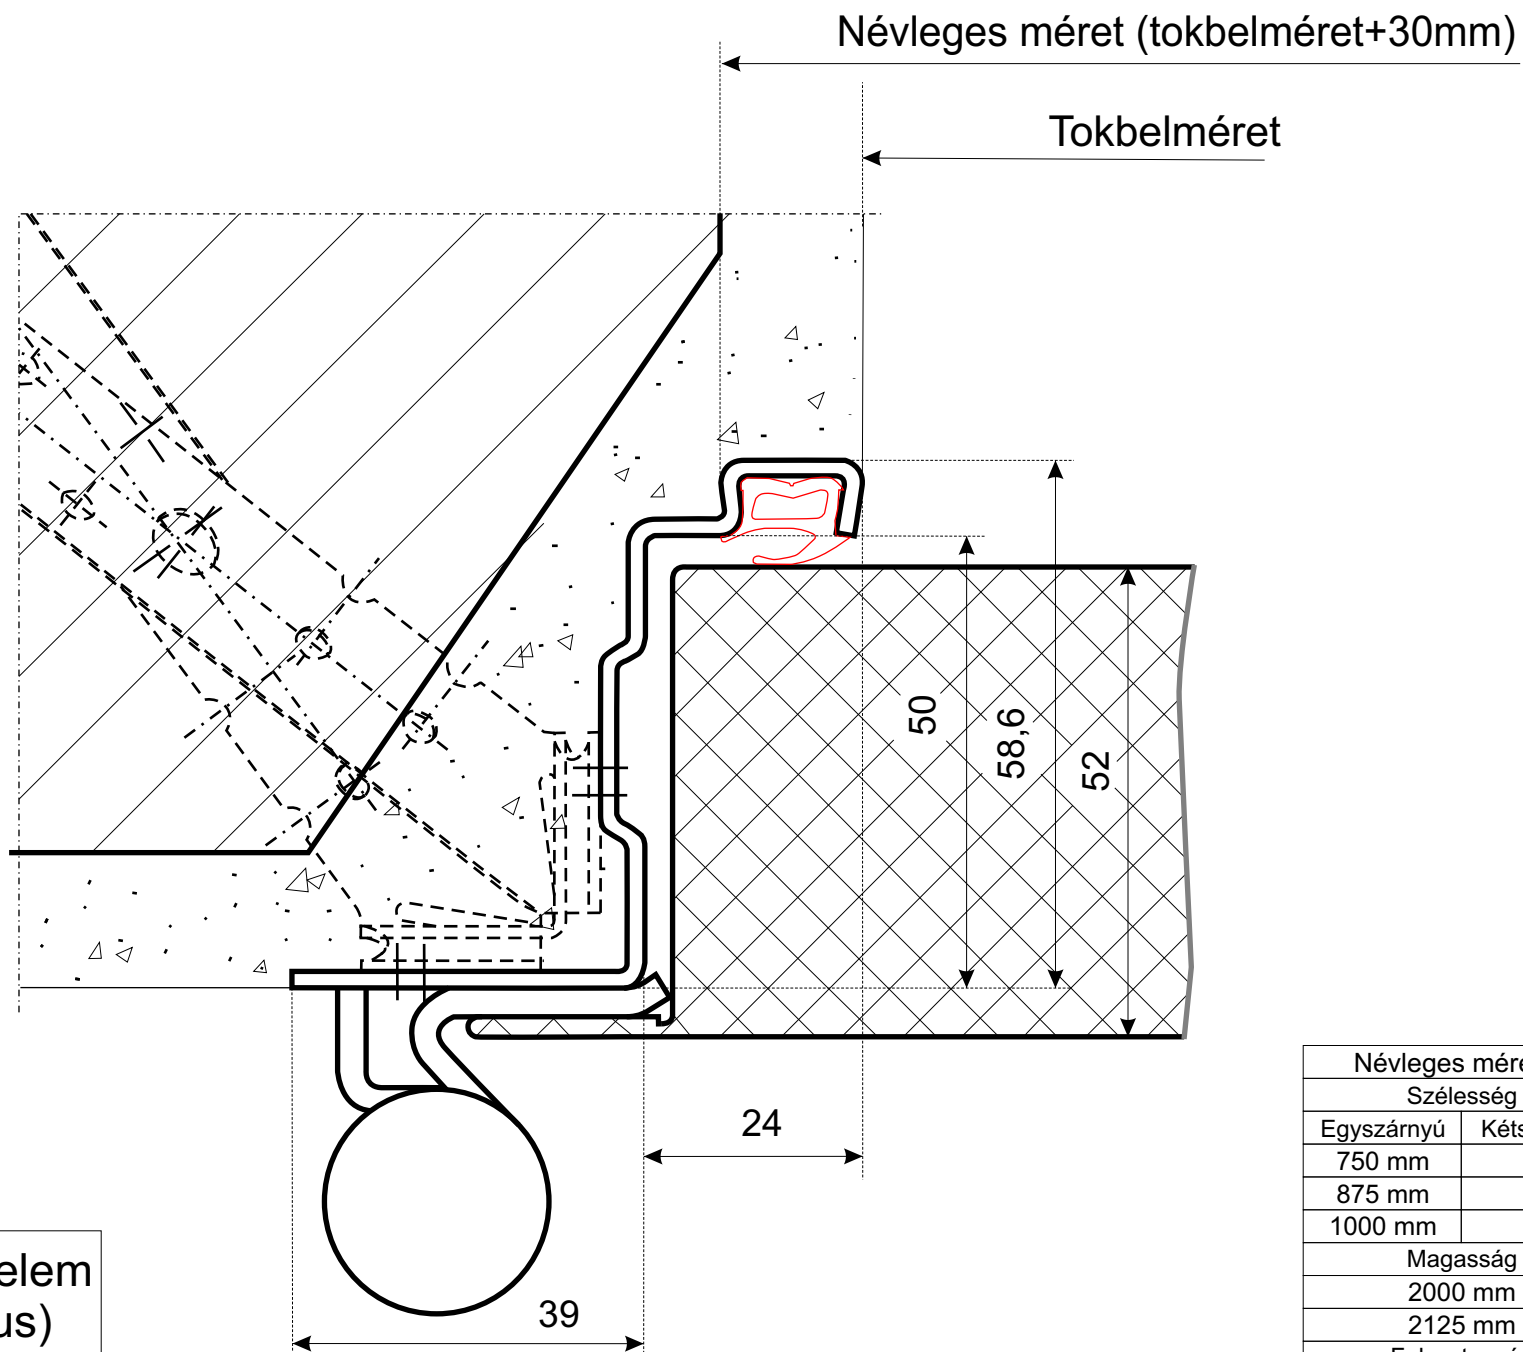

LF5 T90-standard ajtóelem  
saroktokkal (F65-típus)  
(a méretek mm-ben értendők)  
Csak egyszárnyú kivitelben!

Névleges méretek	
Szélesség	
Egyszárnyú	Kétszárnyú
750 mm	-
875 mm	-
1000 mm	-
Magasság	
2000 mm	
2125 mm	
Falvastagság	
-	

A fenti méretektől és kialakítástól eltérő igény esetén kérjen ajánlatot. [www.pascaldoor.hu](http://www.pascaldoor.hu)